


# ВНЕСЕНИЕ ИЗМЕНЕНИЙ В ГЕНЕРАЛЬНЫЙ ПЛАН

МУНИЦИПАЛЬНОЕ ОБРАЗОВАНИЕ СЕЛЬСКОЕ ПОСЕЛЕНИЕ ЧЕРНОКУРЫНСКИЙ СЕЛЬСОВЕТ МАМОНТОВСКОГО РАЙОНА АЛТАЙСКОГО КРАЯ

Карта границ населенных пунктов  
(Масштаб 1:25000)

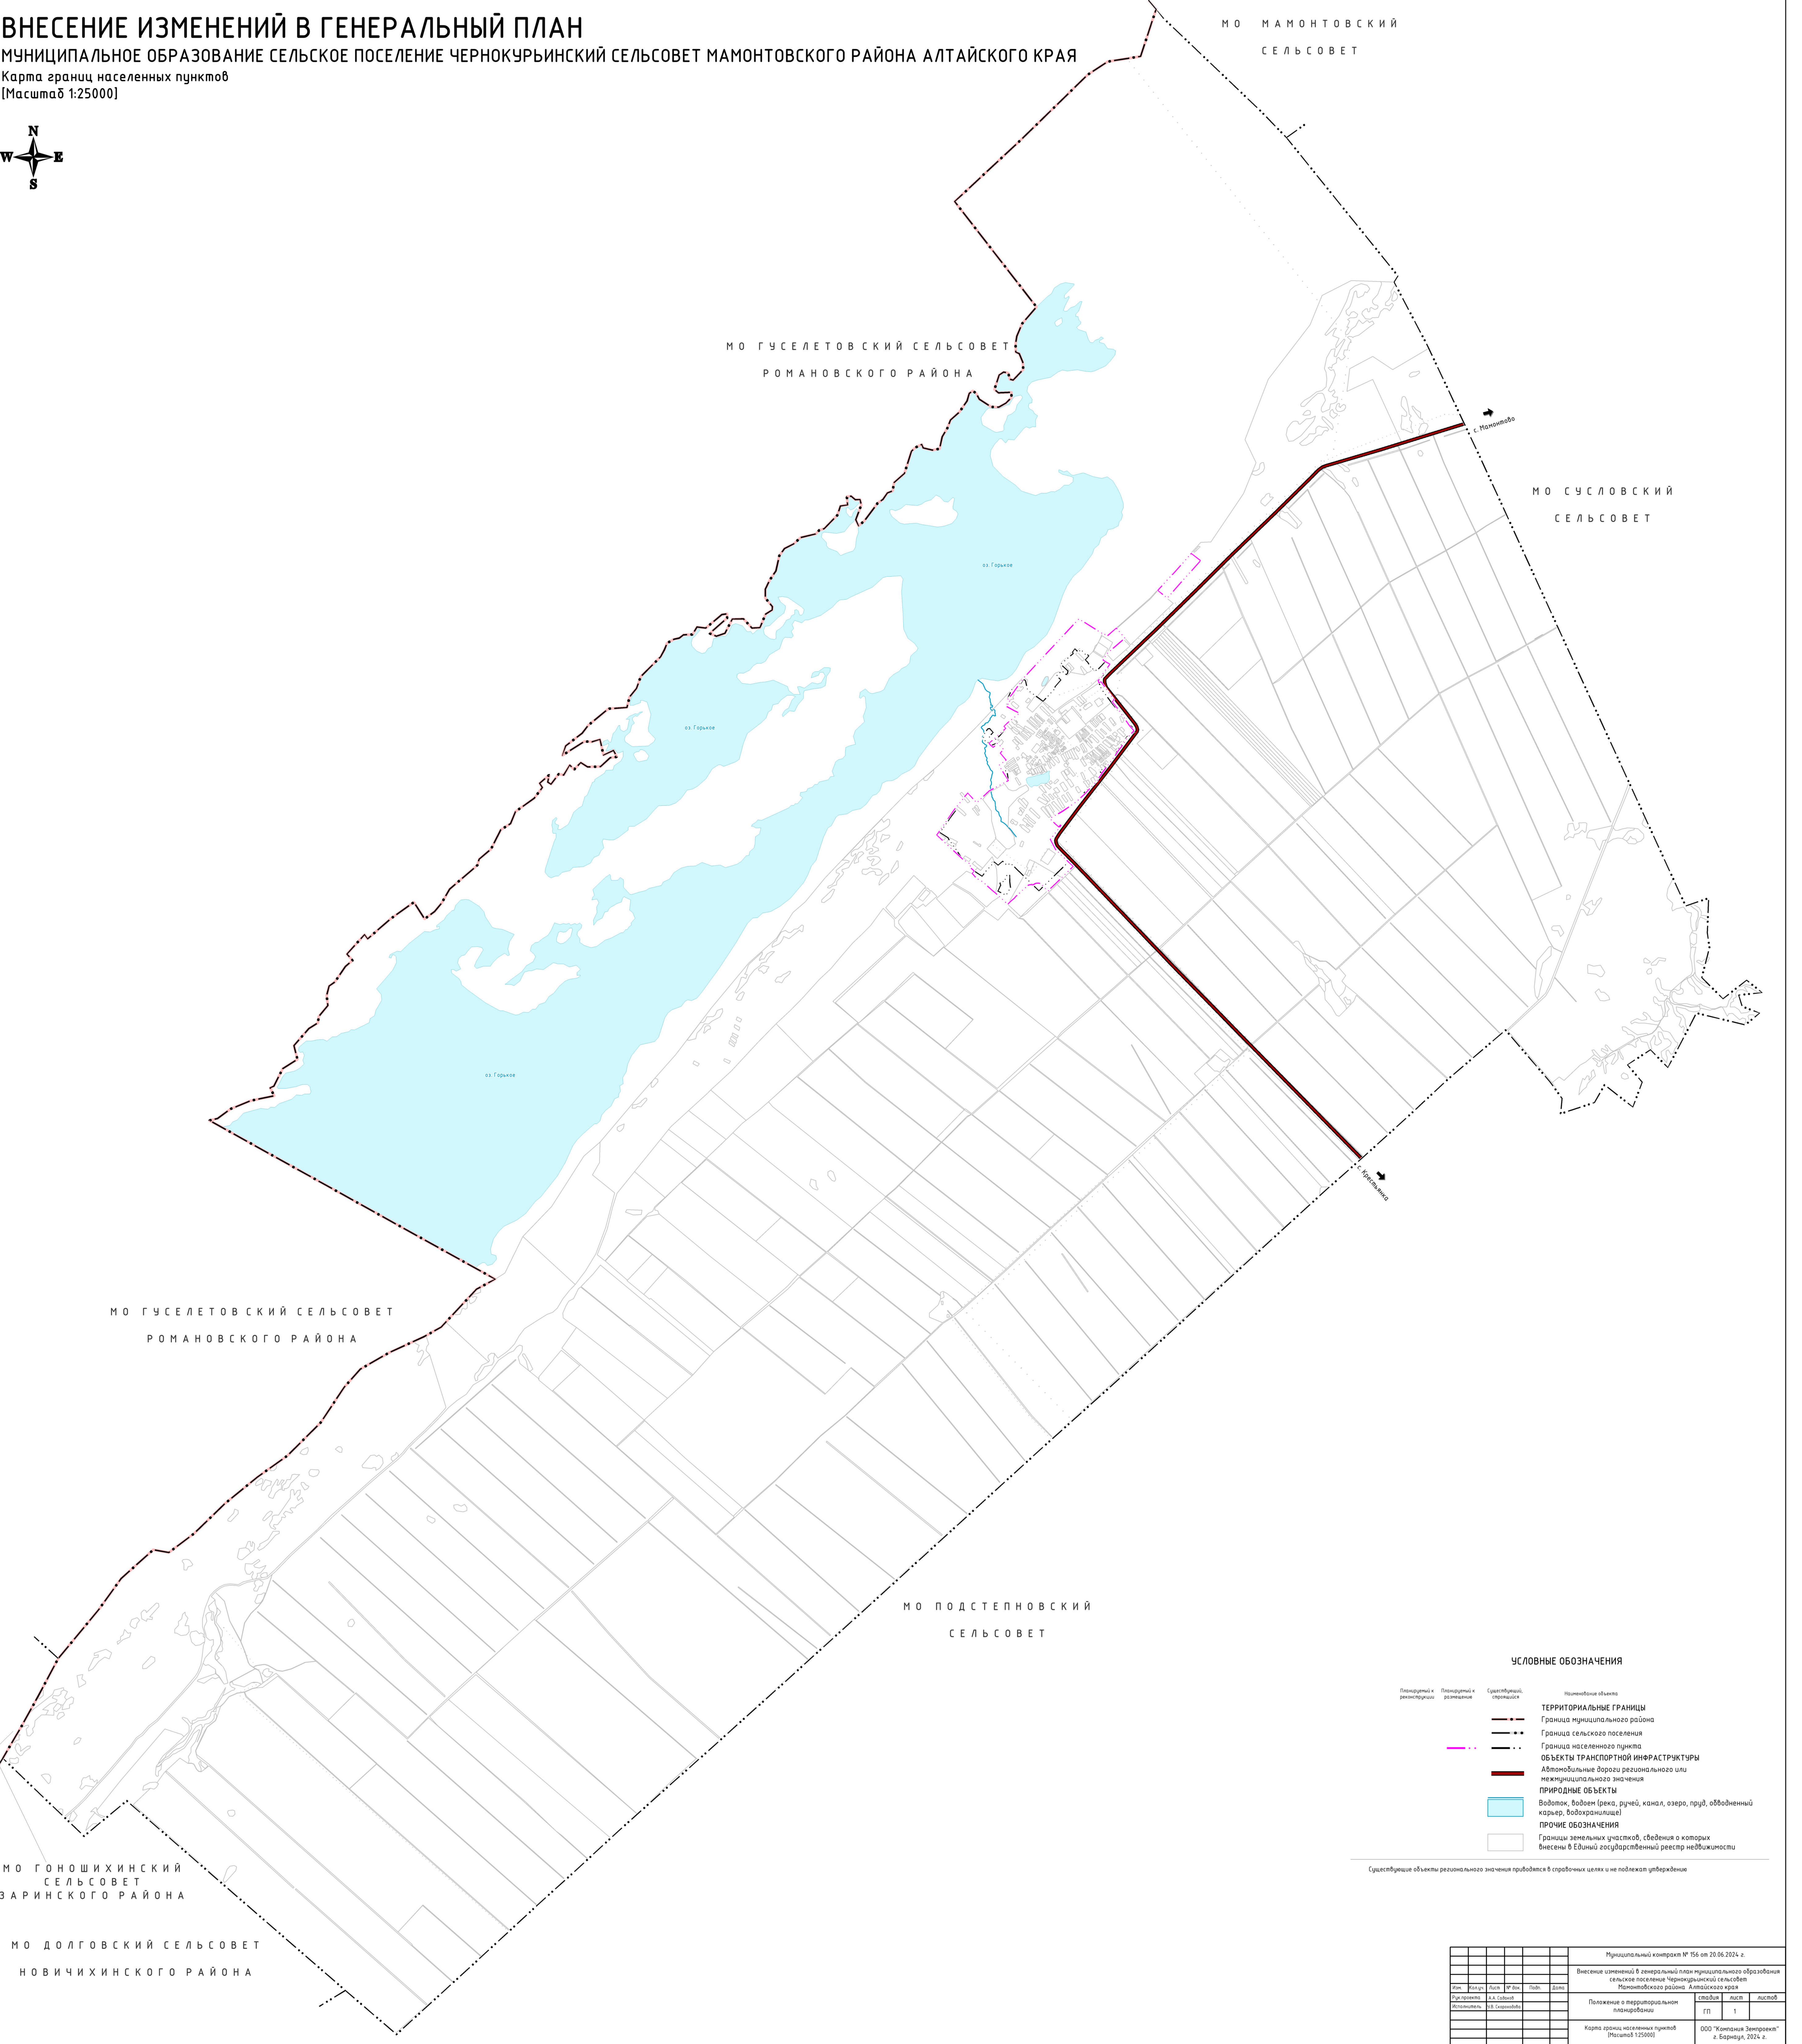

МО ГОНОШИХИНСКИЙ  
СЕЛЬСОВЕТ  
ЗАРИНСКОГО РАЙОНА

МО ДОЛГОВСКИЙ СЕЛЬСОВЕТ  
НОВИЧИХИНСКОГО РАЙОНА

Планируемый к  
реконструкции

Планируемый к  
развитию

Существующий,  
срок службы

Наличие объекта

Граница муниципального района

Граница сельского поселения

Граница населенного пункта

Объекты транспортной инфраструктуры

Автомобильные дороги регионального или  
немуниципального значения

ПРИРОДНЫЕ ОБЪЕКТЫ

Водоток, водоем (река, ручей, канал, озеро, пруд, обводненный  
карьер, водохранилище)

ПРОЧИЕ ОБОЗНАЧЕНИЯ

Границы земельных участков, сведения о которых  
внесены в Единый государственный реестр недвижимости

Существующие объекты регионального значения приводятся в справочных целях и не подлежат утверждению

|   |               |               |        |       |       |   |
|---|---------------|---------------|--------|-------|-------|---|
| Муниципальный контракт № 156 от 20.06.2024 г.   |               |               |        |       |       |   |
| Внесение изменений в генеральный план муниципального образования<br>сельское поселение Чернокурынский сельсовет<br>Мамонтовского района Алтайского края |               |               |        |       |       |   |
| Рис.  | Конт.         | Лист          | № док. | Подп. | Вело. | Положение о территориальном<br>планировании     |
| Исполнитель   | И.А. Соловьев | И.А. Соловьев |        |       |       | стадия  |
|   |               |               |        |       |       | лист  |
|   |               |               |        |       |       | листок  |
| Карта границ населенных пунктов<br>(Масштаб 1:25000)  |               |               |        |       |       | 000 "Компания Земтрекст"<br>г. Барнаул, 2024 г. |