

ВНЕСЕНИЕ ИЗМЕНЕНИЙ В ГЕНЕРАЛЬНЫЙ ПЛАН

МУНИЦИПАЛЬНОЕ ОБРАЗОВАНИЕ СЕЛЬСКОЕ ПОСЕЛЕНИЕ ЧЕРНОКУРЫНСКИЙ СЕЛЬСОВЕТ МАМОНТОВСКОГО РАЙОНА АЛТАЙСКОГО КРАЯ


Карта территорий, подверженных риску возникновения ситуаций природного и техногенного характера

Карта зон с особыми условиями использования территорий

[Масштаб 1:25000]



ОТОБРАЖЕНИЕ УСЛОВНОГО ЗНАКА ОБЪЕКТА		
объект федерального значения	объект регионального значения	объект местного значения

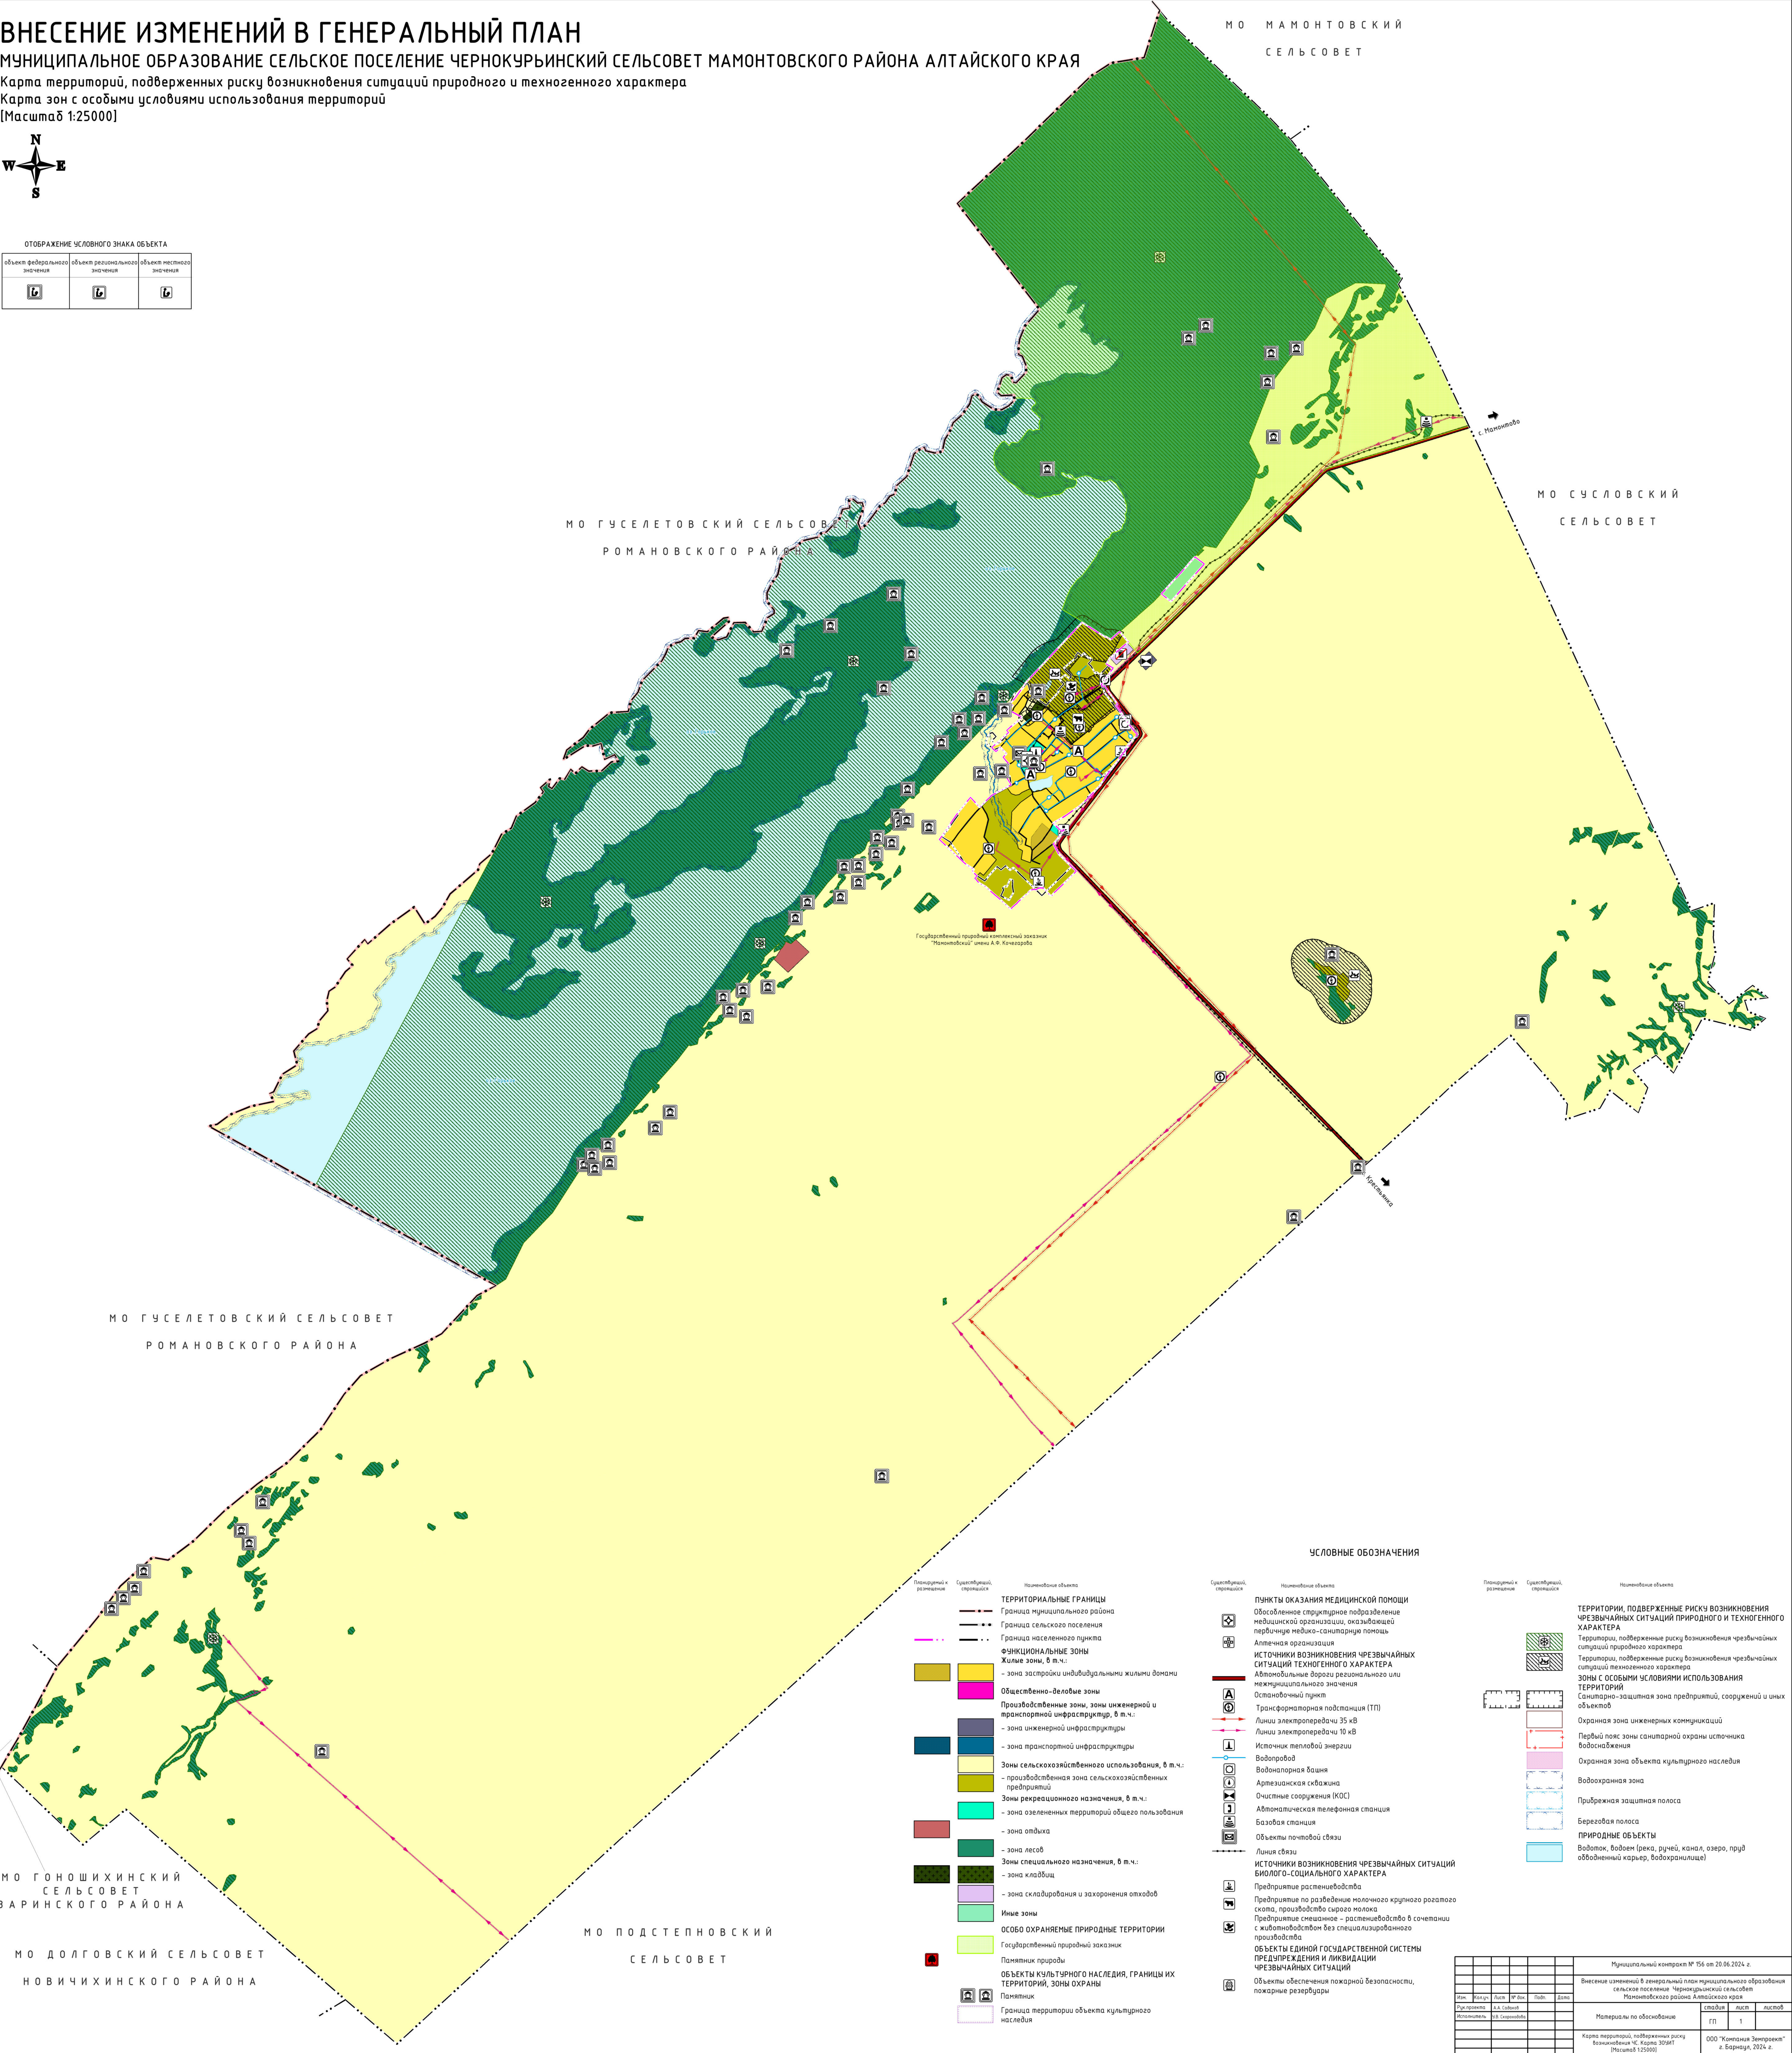

Планировочный и разрывочный	Существующий, строящийся	Наименование объекта
ТЕРРИТОРИАЛЬНЫЕ ГРАНИЦЫ		
		Граница муниципального района
		Граница сельского поселения
		Граница населенного пункта
ФУНКЦИОНАЛЬНЫЕ ЗОНЫ		
		Жилые зоны, в т.ч.: - зона застройки индивидуальными жилыми домами
		Общественно-деловые зоны
		Производственные зоны, зоны инженерной и транспортной инфраструктуры
		- зона инженерной инфраструктуры
		- зона транспортной инфраструктуры
Зоны сельскохозяйственного использования, в т.ч.:		
		- производственная зона сельскохозяйственных предприятий
Зоны рекреационного назначения, в т.ч.:		
		- зона озелененных территорий общего пользования
		- зона отдыха
		- зона лесов
Зоны специального назначения, в т.ч.:		
		- зона кладбищ
		- зона складирования и захоронения отходов
Иные зоны		
ОСОБО ОХРАНЯЕМЫЕ ПРИРОДНЫЕ ТЕРРИТОРИИ		
		Памятник природы
		Объекты культурного наследия, границы их территорий, зоны охраны
		Памятники
		Граница территории объекта культурного наследия

Существующий, строящийся	Наименование объекта
ПНКТЫ ОКАЗАНИЯ МЕДИЦИНСКОЙ ПОМОЩИ	
	Обособленное структурное подразделение медицинской организации, оказывающей первичные медико-санитарную помощь
	Аптечная организация
ИСТОЧНИКИ ВОЗНИКНОВЕНИЯ ЧРЕЗВЫЧАЙНЫХ СИТУАЦИЙ ТЕХНОГЕННОГО ХАРАКТЕРА	
	Автомобильные дороги регионального или немуниципального значения
	Основной объект
	Трансформаторная подстанция (ТП)
	Линии электропередачи 35 кВ
	Линии электропередачи 10 кВ
	Источники тепловой энергии
	Водопроток
	Водоотводная линия
	Артезианская скважина
	Очистные сооружения (КОС)
	Автоматическая телефонная станция
	Базовая станция
	Объекты почтовой связи
	Линия связи
ИСТОЧНИКИ ВОЗНИКНОВЕНИЯ ЧРЕЗВЫЧАЙНЫХ СИТУАЦИЙ БИОЛОГО-СОЦИАЛЬНОГО ХАРАКТЕРА	
	Предприятие растениеводства
	Предприятие по разведению молочного крупного рогатого скота, производство сырого молока
	Предприятие смешанное - растениеводство в сочетании с животноводством без специализированного производства
ОБЪЕКТЫ ЕДИНОЙ ГОСУДАРСТВЕННОЙ СИСТЕМЫ ПРЕДУПРЕЖДЕНИЯ И ЛИКВИДАЦИИ ЧРЕЗВЫЧАЙНЫХ СИТУАЦИЙ	
	Объекты обеспечения пожарной безопасности, пожарные резервуары

Планировочный и разрывочный	Существующий, строящийся	Наименование объекта
ТЕРРИТОРИИ, ПОДВЕРЖЕННЫЕ РИСКУ ВОЗНИКНОВЕНИЯ ЧРЕЗВЫЧАЙНЫХ СИТУАЦИЙ ПРИРОДНОГО И ТЕХНОГЕННОГО ХАРАКТЕРА		
		Территории, подверженные риску возникновения чрезвычайных ситуаций природного характера
		Территории, подверженные риску возникновения чрезвычайных ситуаций техногенного характера
ЗОНЫ С ОСОБЫМИ УСЛОВИЯМИ ИСПОЛЬЗОВАНИЯ ТЕРРИТОРИЙ		
		Санитарно-защитная зона предприятий, сооружений и иных объектов
		Охранная зона инженерных коммуникаций
		Первый пояс зоны санитарной охраны источника водоснабжения
		Охранная зона объекта культурного наследия
		Водоохранная зона
		Прибрежная защитная полоса
		Береговая полоса
ПРИРОДНЫЕ ОБЪЕКТЫ		
		Водоток, водоем (река, ручей, канал, озеро, пруд, обводненный карьер, водохранилище)

Муниципальный контракт № 156 от 20.06.2024 г.					
Внесение изменений в генеральный план муниципального образования сельское поселение Чернокурынский сельсовет Мамонтовского района Алтайского края					
Имя	Фамилия	Адрес	№ докум.	Подп.	Время
Рук. проекта	Исполнитель	И.А. Савельев	И.А. Савельев		
Материалы по обоснованию				страниц	лист
				1	1
Карта территорий, подверженных риску возникновения ЧС, Карта ЗСИИТ (Масштаб 1:25000)				000 "Компания Землепроект" г. Барнаул, 2024 г.	