

ВНЕСЕНИЕ ИЗМЕНЕНИЙ В ГЕНЕРАЛЬНЫЙ ПЛАН

МУНИЦИПАЛЬНОЕ ОБРАЗОВАНИЕ СЕЛЬСКОЕ ПОСЕЛЕНИЕ ЧЕРНОКУРЬИНСКИЙ СЕЛЬСОВЕТ МАМОНТОВСКОГО РАЙОНА АЛТАЙСКОГО КРАЯ

Фрагмент карты территорий, подверженных риску возникновения ситуаций природного и техногенного характера (с. Черная Курья)


Фрагмент карты зон с особыми условиями использования территорий (с. Черная Курья)

[Масштаб 1:5000]



ОТОБРАЖЕНИЕ УСЛОВНОГО ЗНАКА ОБЪЕКТА

объект федерального значения	объект регионального значения	объект местного значения

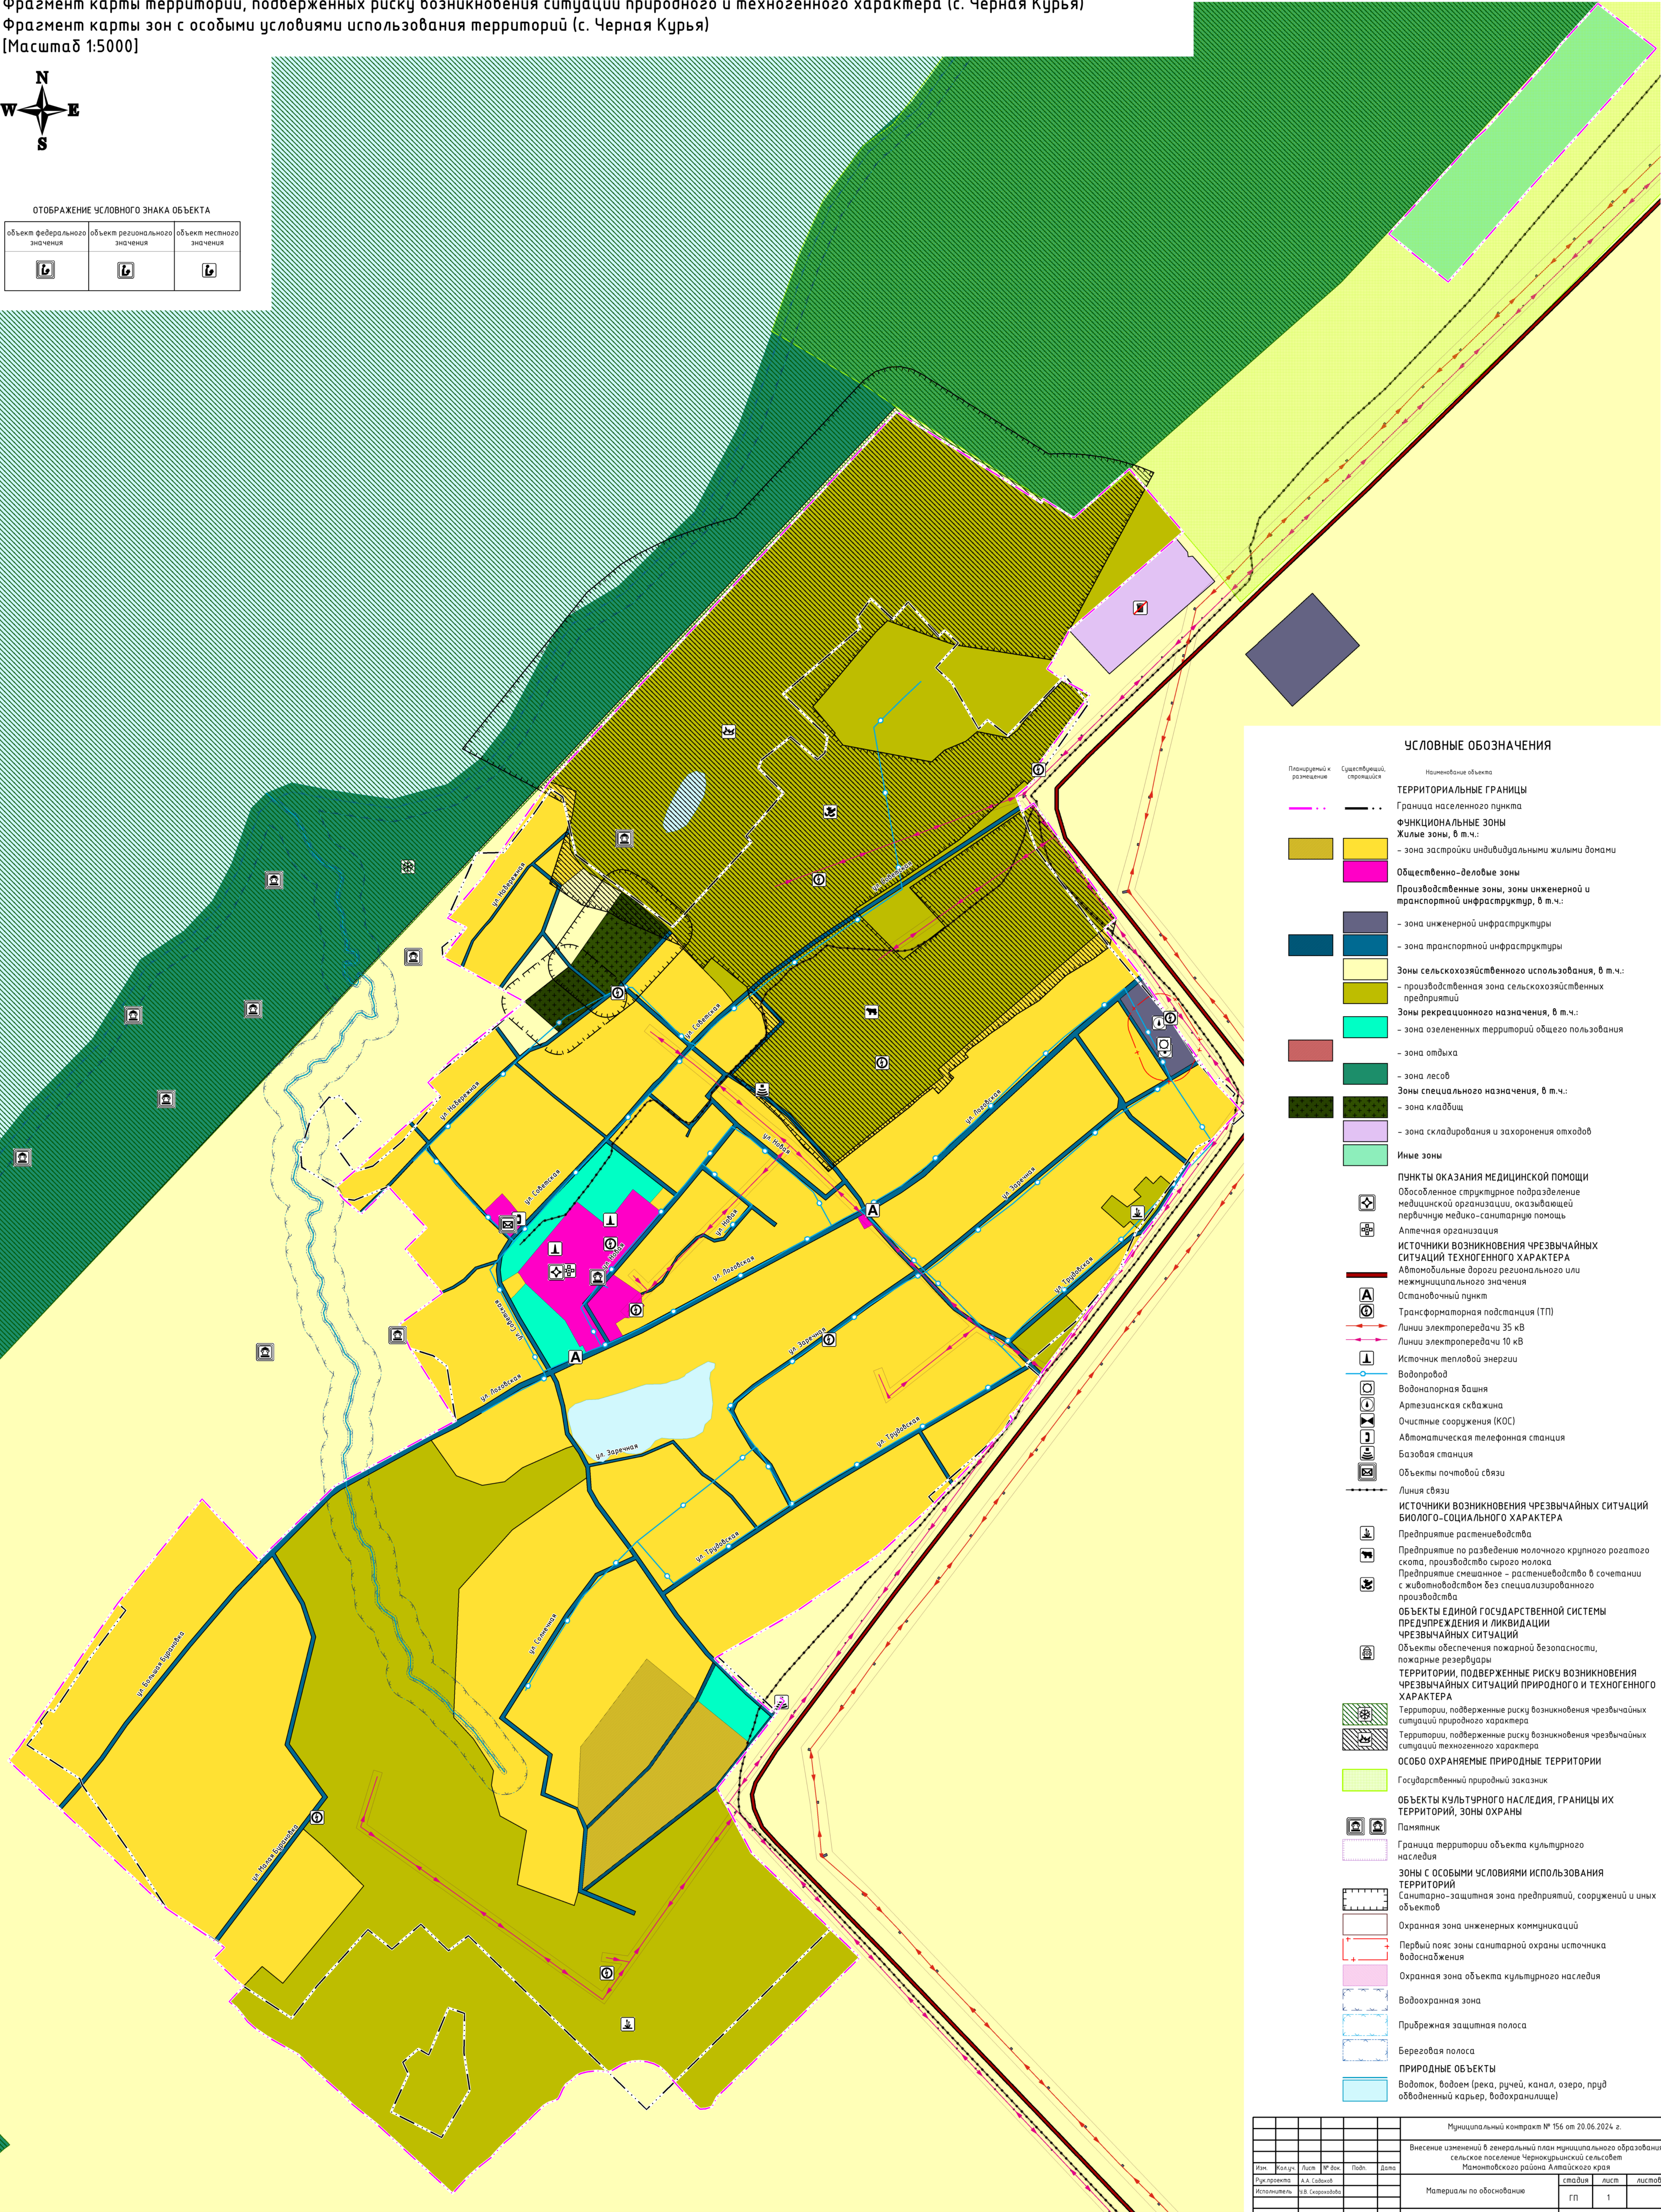

УСЛОВНЫЕ ОБОЗНАЧЕНИЯ

- Планировочн. размещение

Существующий, строящийся

Наименование объекта
- Территориальные границы

Граница населенного пункта
- Функциональные зоны

Жилые зоны, в т.ч.:

– зона застройки индивидуальными жилыми домами

Общественно-деловые зоны

Производственные зоны, зоны инженерной и транспортной инфраструктуры, в т.ч.:

– зона инженерной инфраструктуры

– зона транспортной инфраструктуры

Зоны сельскохозяйственного использования, в т.ч.:

– производственная зона сельскохозяйственных предприятий

Зоны рекреационного назначения, в т.ч.:

– зона озелененных территорий общего пользования

– зона отдыха

– зона лесов

Зоны специального назначения, в т.ч.:

– зона кладбищ

– зона складирования и захоронения отходов

Иные зоны
- Пункты оказания медицинской помощи

Обособленное структурное подразделение медицинской организации, оказывающей первичную медико-санитарную помощь

Аптечная организация

Источники возникновения чрезвычайных ситуаций техногенного характера

Автомобильные дороги регионального или межмуниципального значения

Остановочный пункт

Трансформаторная подстанция (ТП)

Линии электропередачи 35 кВ

Линии электропередачи 10 кВ

Источник тепловой энергии

Водопробод

Водонапорная башня

Артезианская скважина

Очистные сооружения (КОС)

Автоматическая телефонная станция

Базовая станция

Объекты почтовой связи

Линия связи

Источники возникновения чрезвычайных ситуаций биолого-социального характера

Предприятие растениеводства

Предприятие по разведению молочного крупного рогатого скота, производство сырого молока

Предприятие смешанное – растениеводство в сочетании с животноводством без специализированного производства

Объекты единой государственной системы предупреждения и ликвидации чрезвычайных ситуаций

Объекты обеспечения пожарной безопасности, пожарные резервуары

Территории, подверженные риску возникновения чрезвычайных ситуаций природного и техногенного характера

Территории, подверженные риску возникновения чрезвычайных ситуаций природного характера

Территории, подверженные риску возникновения чрезвычайных ситуаций техногенного характера

Особо охраняемые природные территории

Государственный природный заказник

Объекты культурного наследия, границы их территорий, зоны охраны

Памятник

Граница территории объекта культурного наследия

Зоны с особыми условиями использования территорий

Санитарно-защитная зона предприятий, сооружений и иных объектов

Охранная зона инженерных коммуникаций

Первый пояс зоны санитарной охраны источника водоснабжения

Охранная зона объекта культурного наследия

Водоохранная зона

Прибрежная защитная полоса

Береговая полоса

Природные объекты

Водоток, водоем (река, ручей, канал, озеро, пруд, обводненный карьер, водохранилище)
- | | | | | | |
|--|---------------|------|--------|--------------------------|------|
| Муниципальный контракт № 156 от 20.06.2024 г. | | | | | |
| Внесение изменений в генеральный план муниципального образования сельское поселение Чернокурьинский сельсовет Мамонтовского района Алтайского края | | | | | |
| Изм. | Кол.изм. | Лист | № Док. | Подп. | Дата |
| Рук.проекта | А.А. Сидоров | | | | |
| Исполнитель | В.В. Сидорова | | | | |
| Материалы по обоснованию | | | | стадия | лист |
| | | | | ГП | 1 |
| Фрагмент карты возникновения рисков ЧС | | | | ООО "Компания Земпроект" | |
| Фрагмент карты ЗОСИТ (с. Черная Курья) | | | | г. Барнаул, 2024 г. | |
| [Масштаб 1:5000] | | | | | |